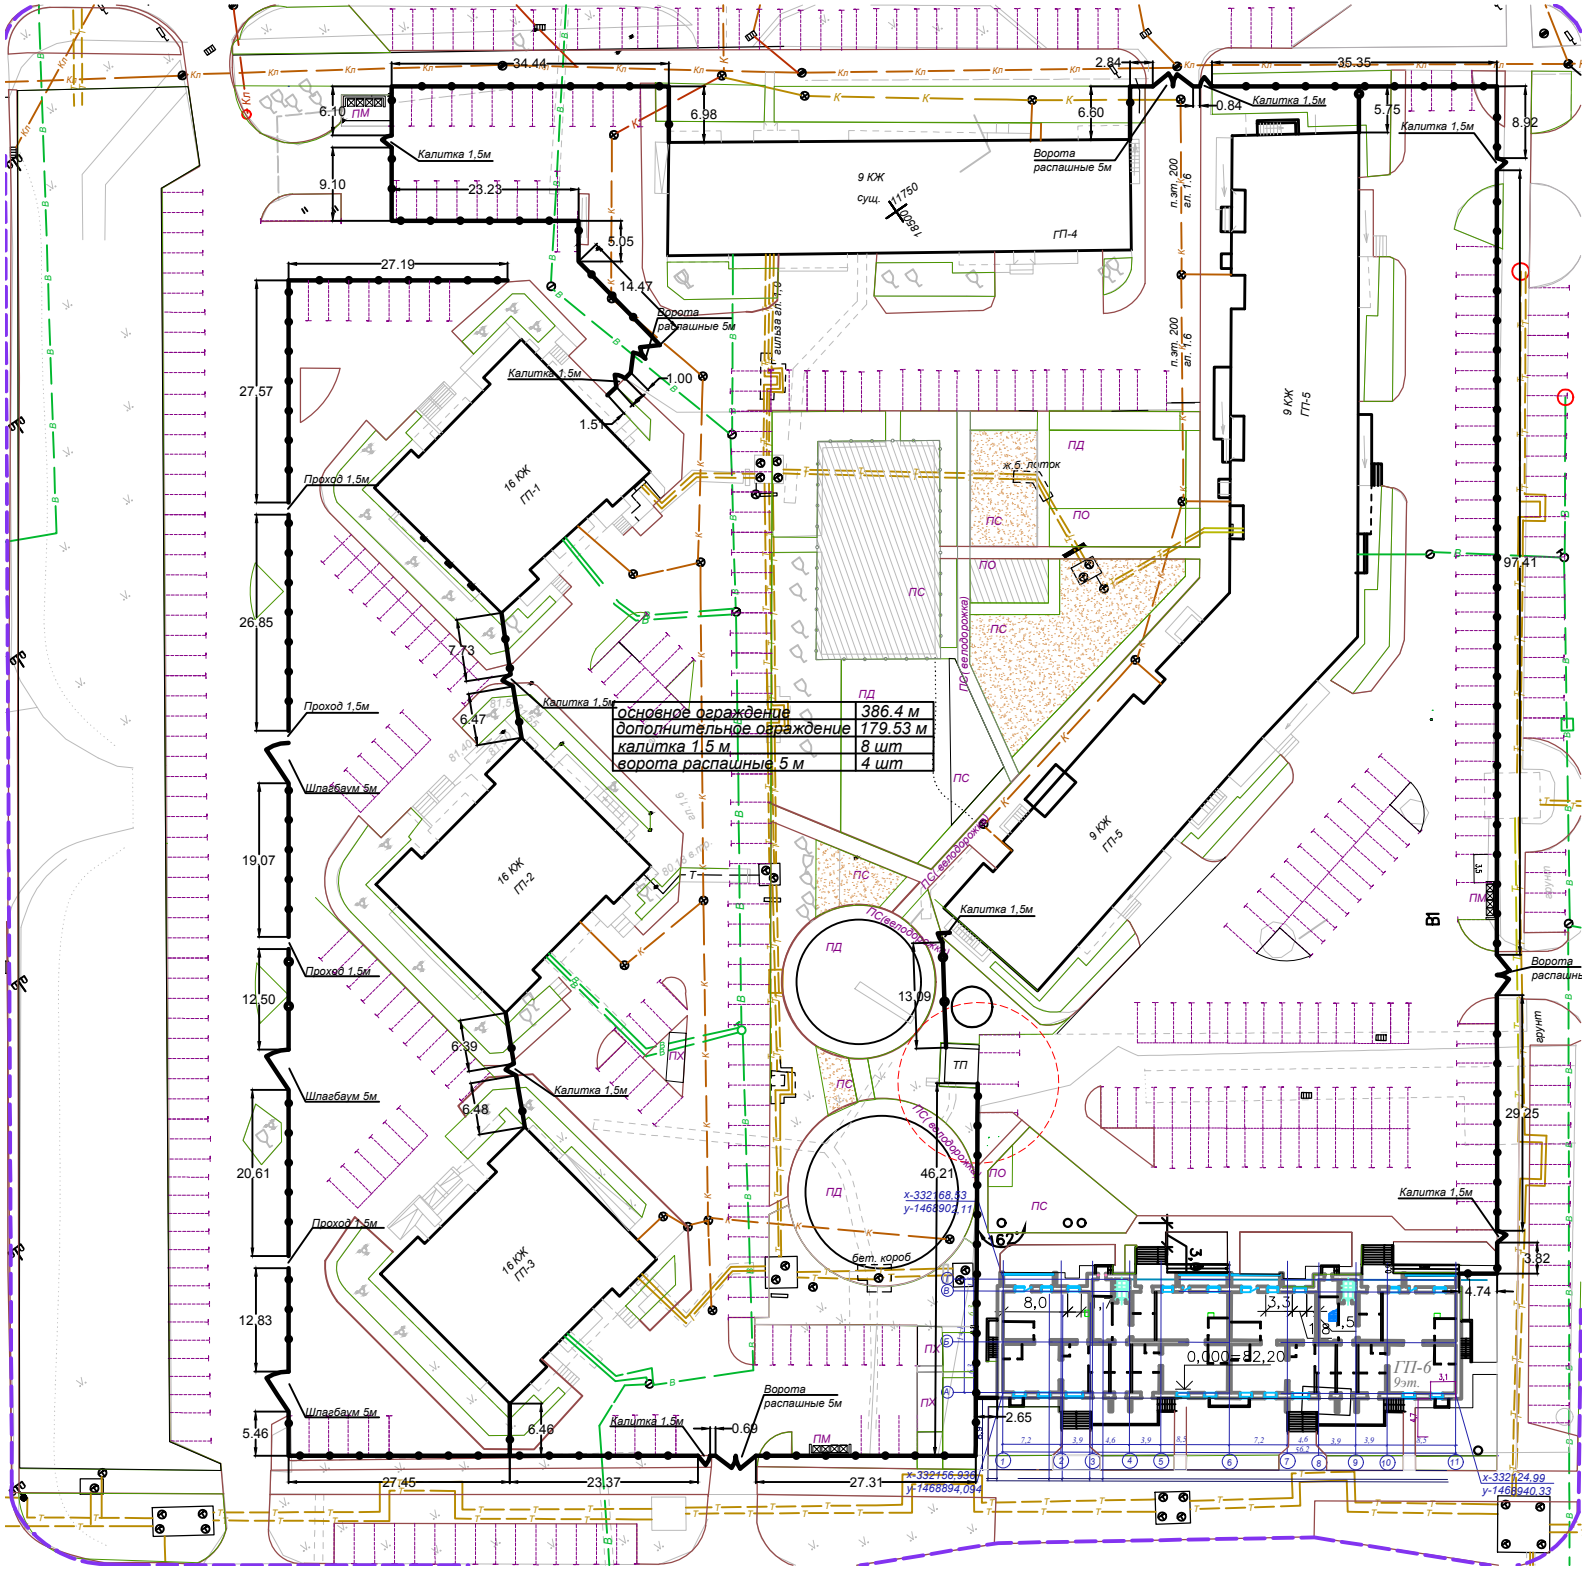

основное ограждение	386.4 м
дополнительное ограждение	179.53 м
калитка 1,5 м	8 шт
ворота распашные 5 м	4 шт